


FWS 50 SG Deckenanschluss
FWS 50 SG Intermediate floor attachment

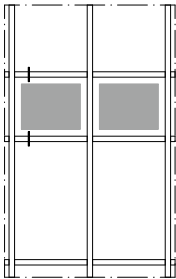

Overview
Übersicht

Section details
Schnitte




Profiles
Profile

Cleats FWS 50 SG
Verbinder FWS 50 SG


Cleats FWS 60 SG
Verbinder FWS 60 SG

Glazing
Verglasung

Tools
Werkzeuge

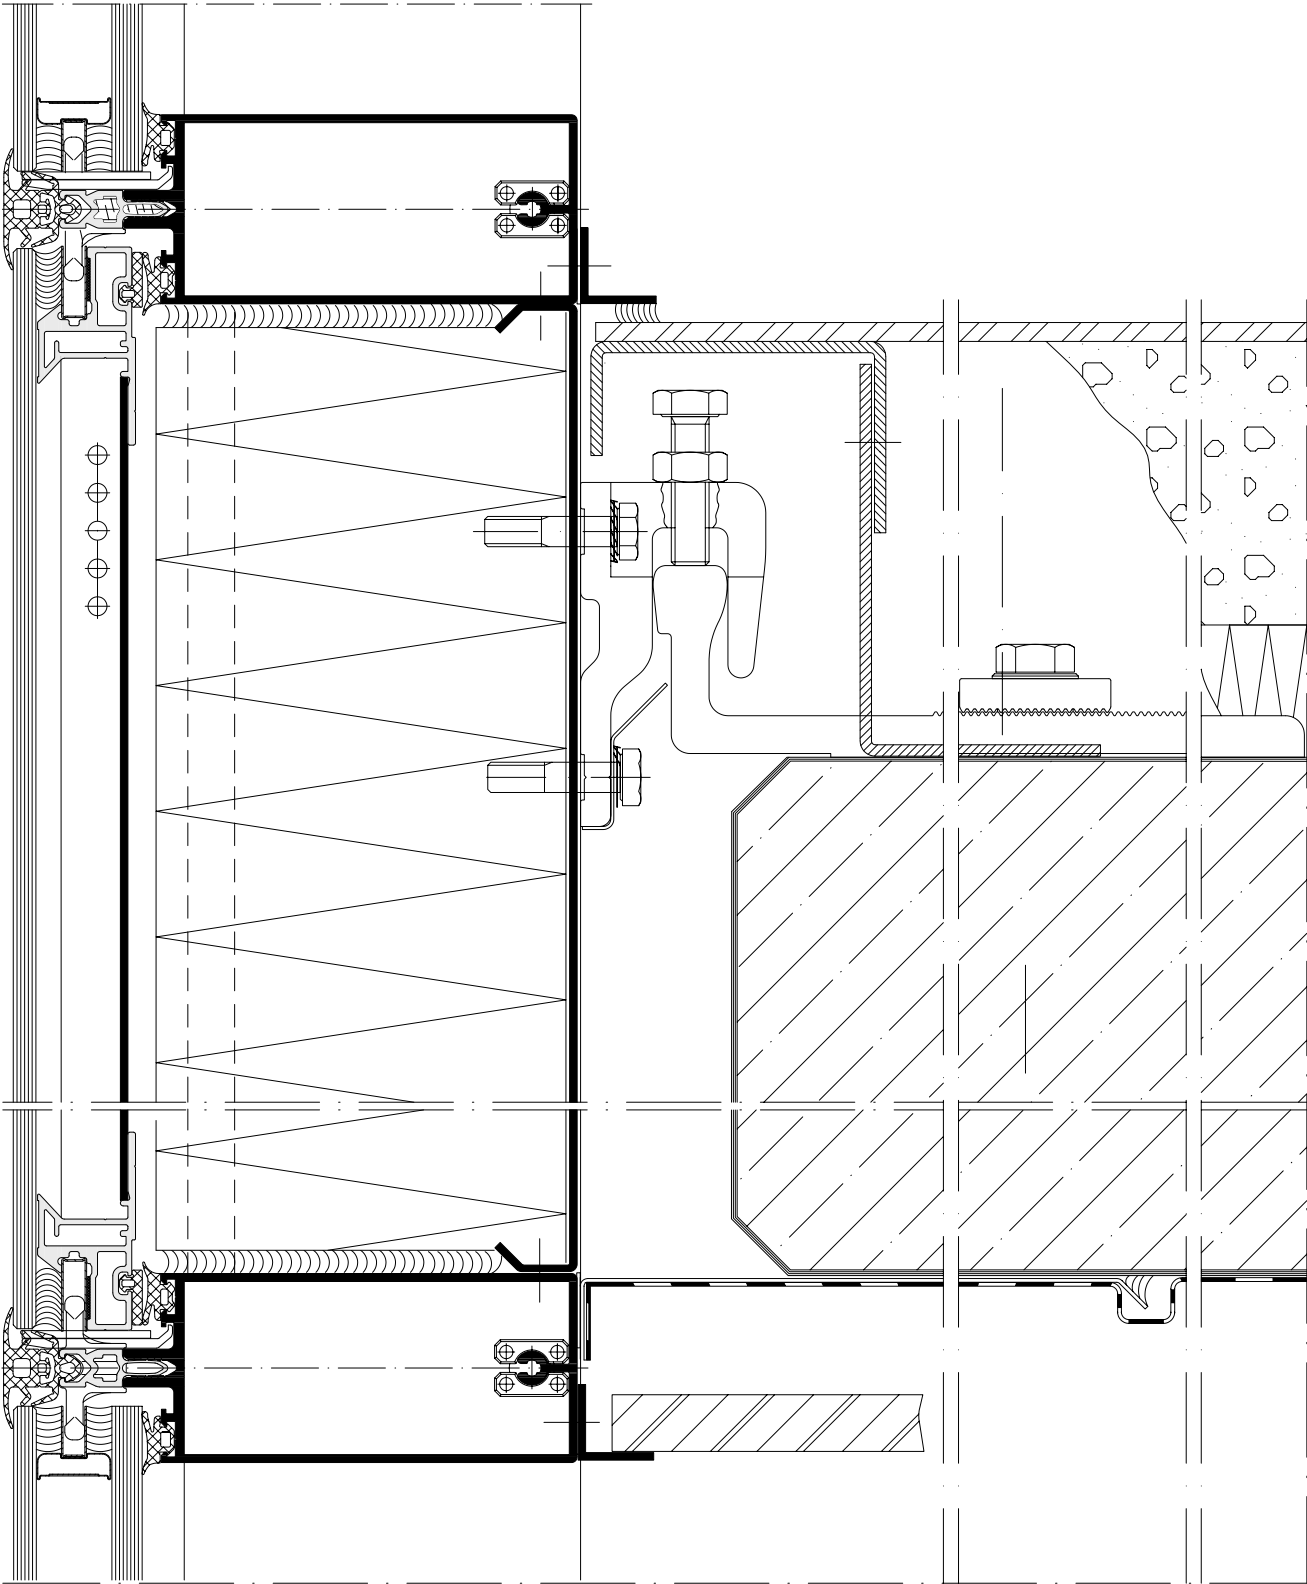

FWS 50 SG Seitlicher Baukörperanschluss
FWS 50 SG Side attachment to building structure

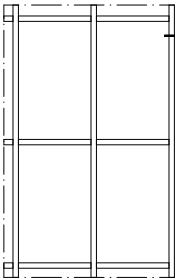

Overview
Übersicht

Section details
Schnitte

Profiles
Profile

Cleats FWS 50 SG
Verbinder FWS 50 SG

Cleats FWS 60 SG
Verbinder FWS 60 SG

Glazing
Verglasung

Tools
Werkzeuge

